












大栄アメット 株式会社 安定型最終処分場平面図

S=1/500

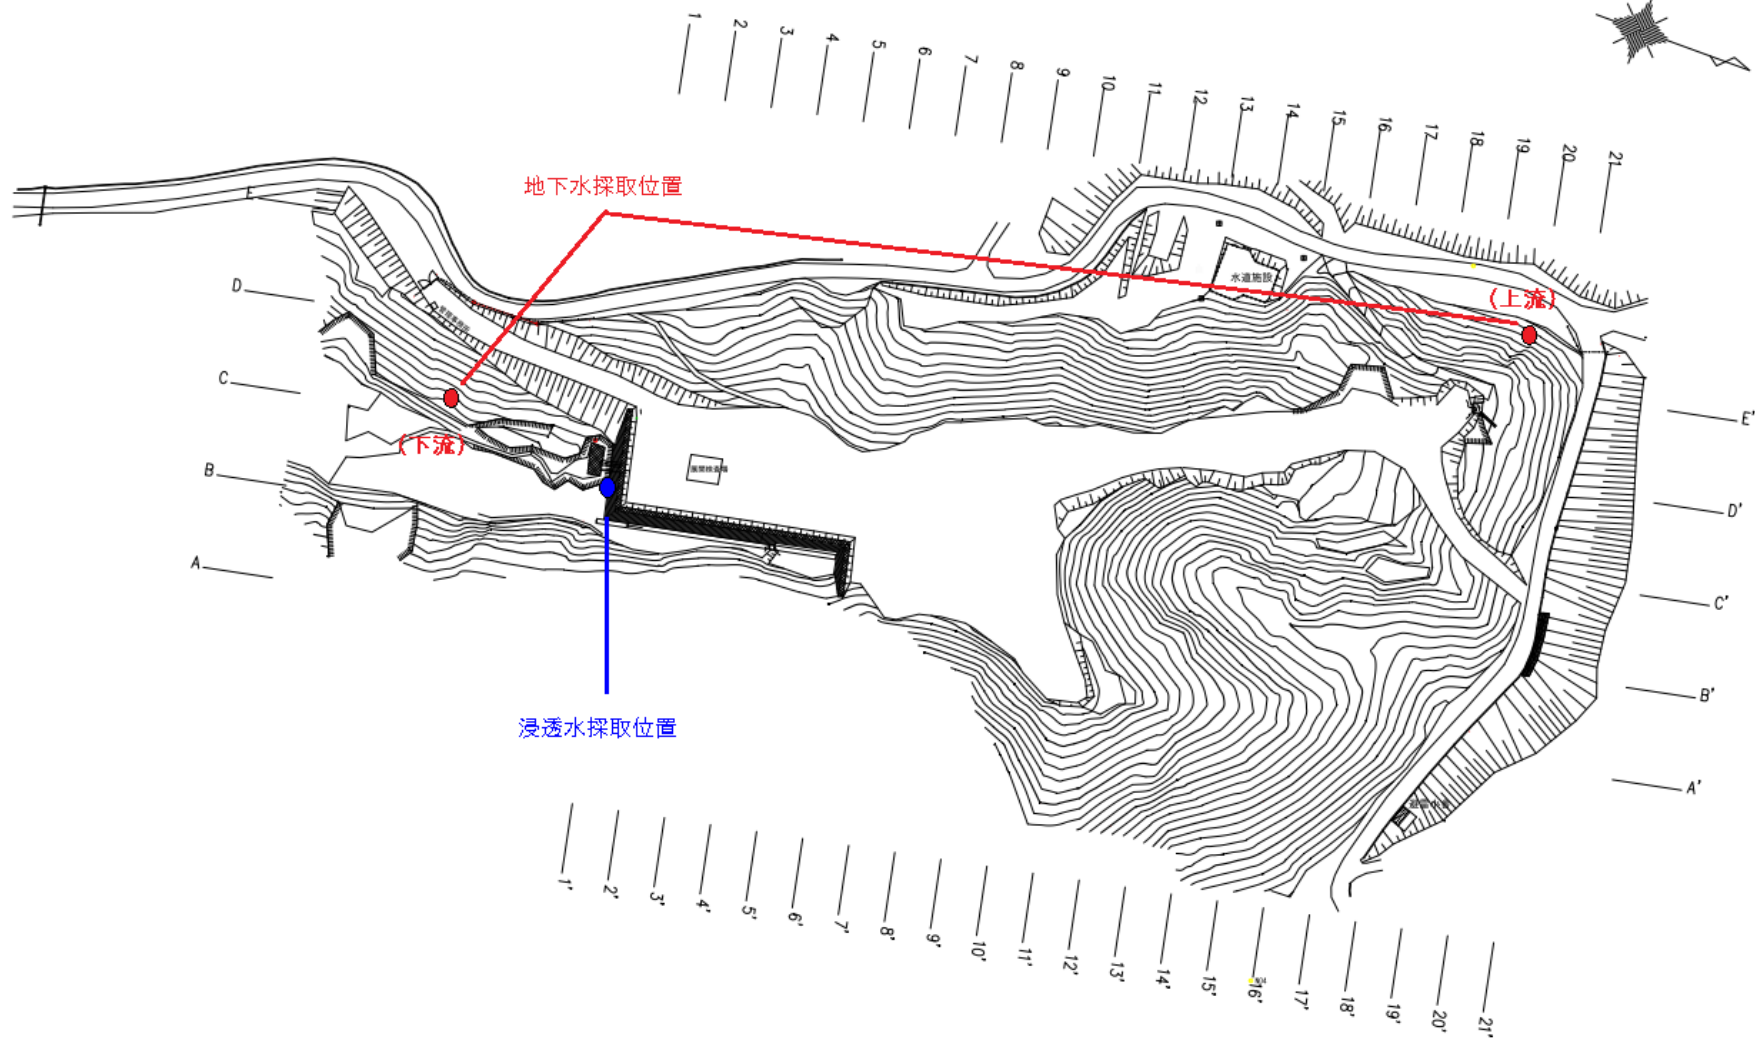

縮尺 A1:1/500, A3:1/1000