

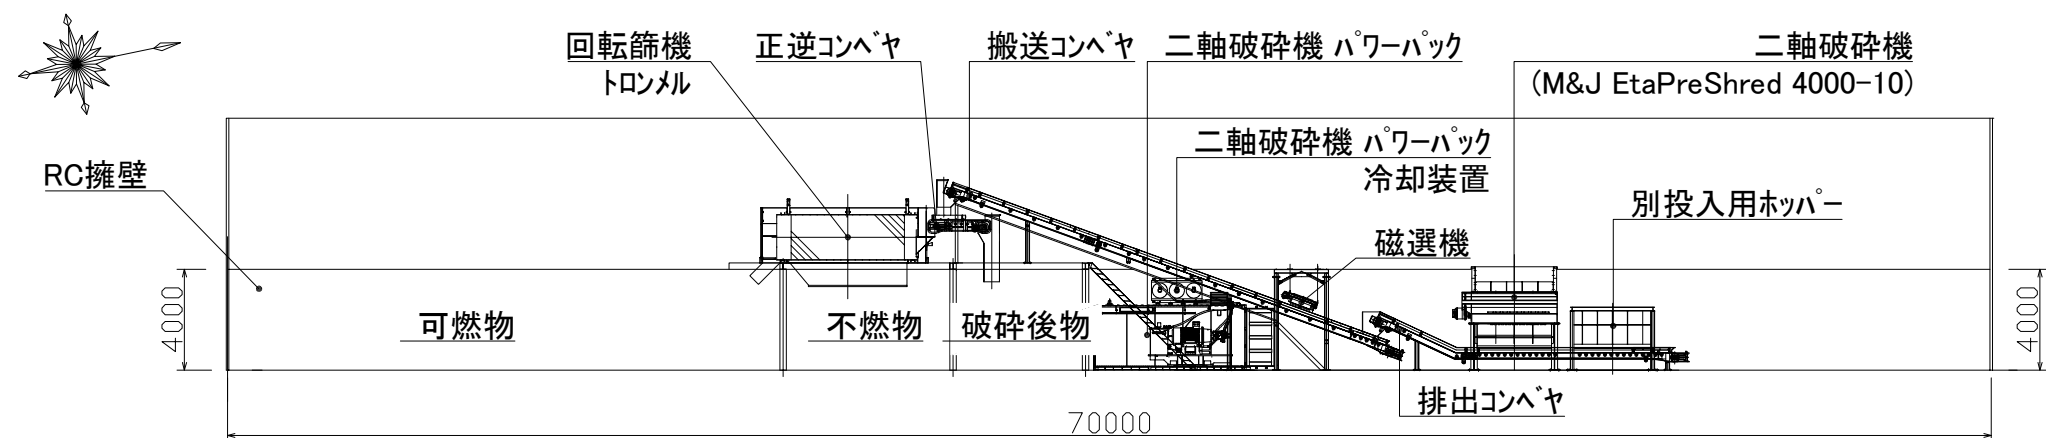


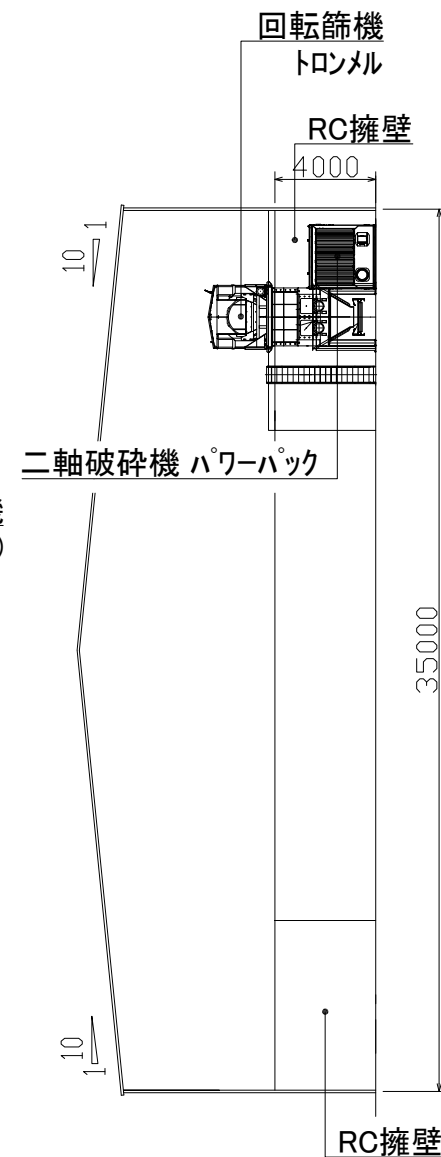

A-A 矢視図

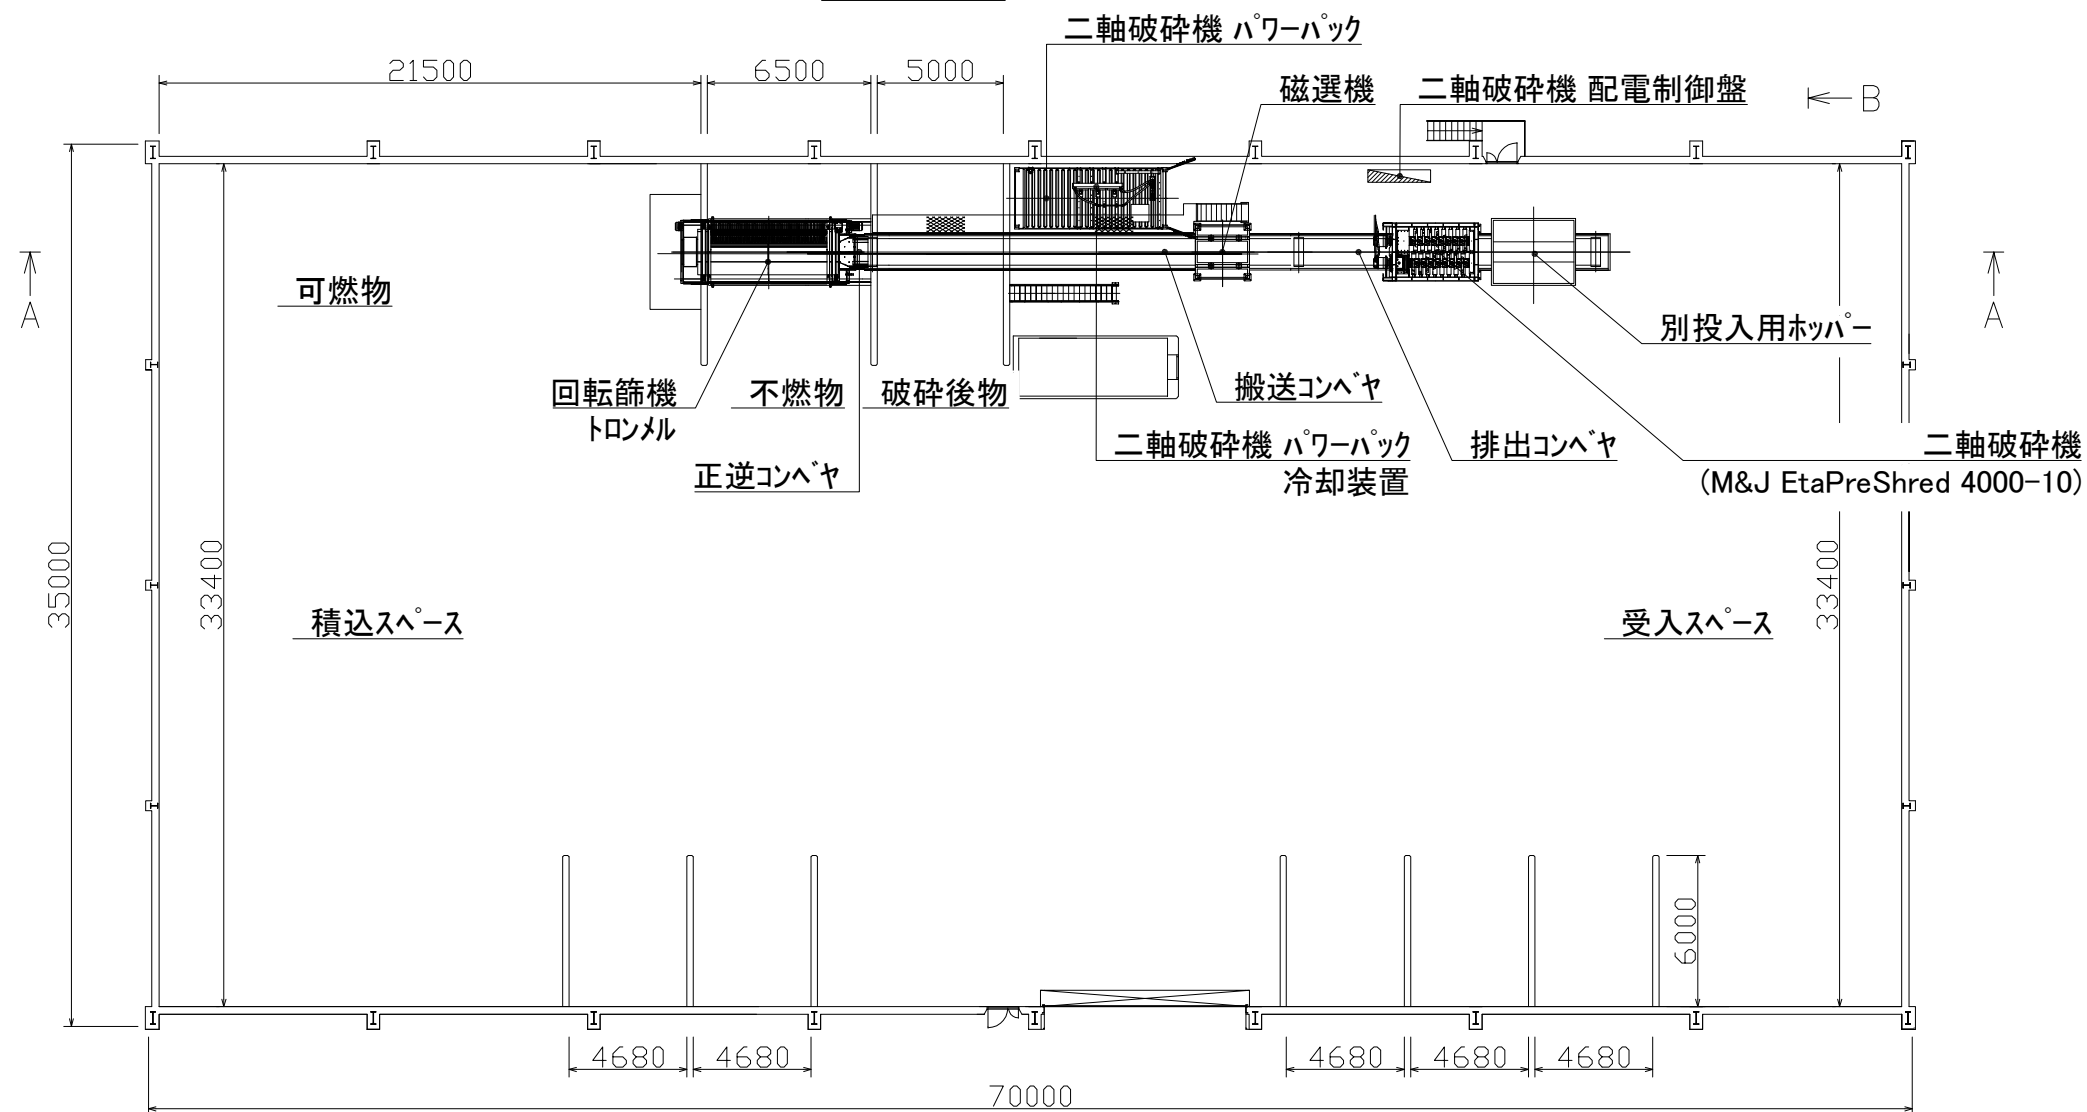

B-B 矢視図

承認	山田	名称	大栄アメント株式会社		
検図	江口		中間処理施設		
製図	松本		機器配置計画図		
作成	2019.8.6	尺度	A3 1:300	定置式破砕機	
改訂	2021.3.31				
		大栄環境株式会社			